
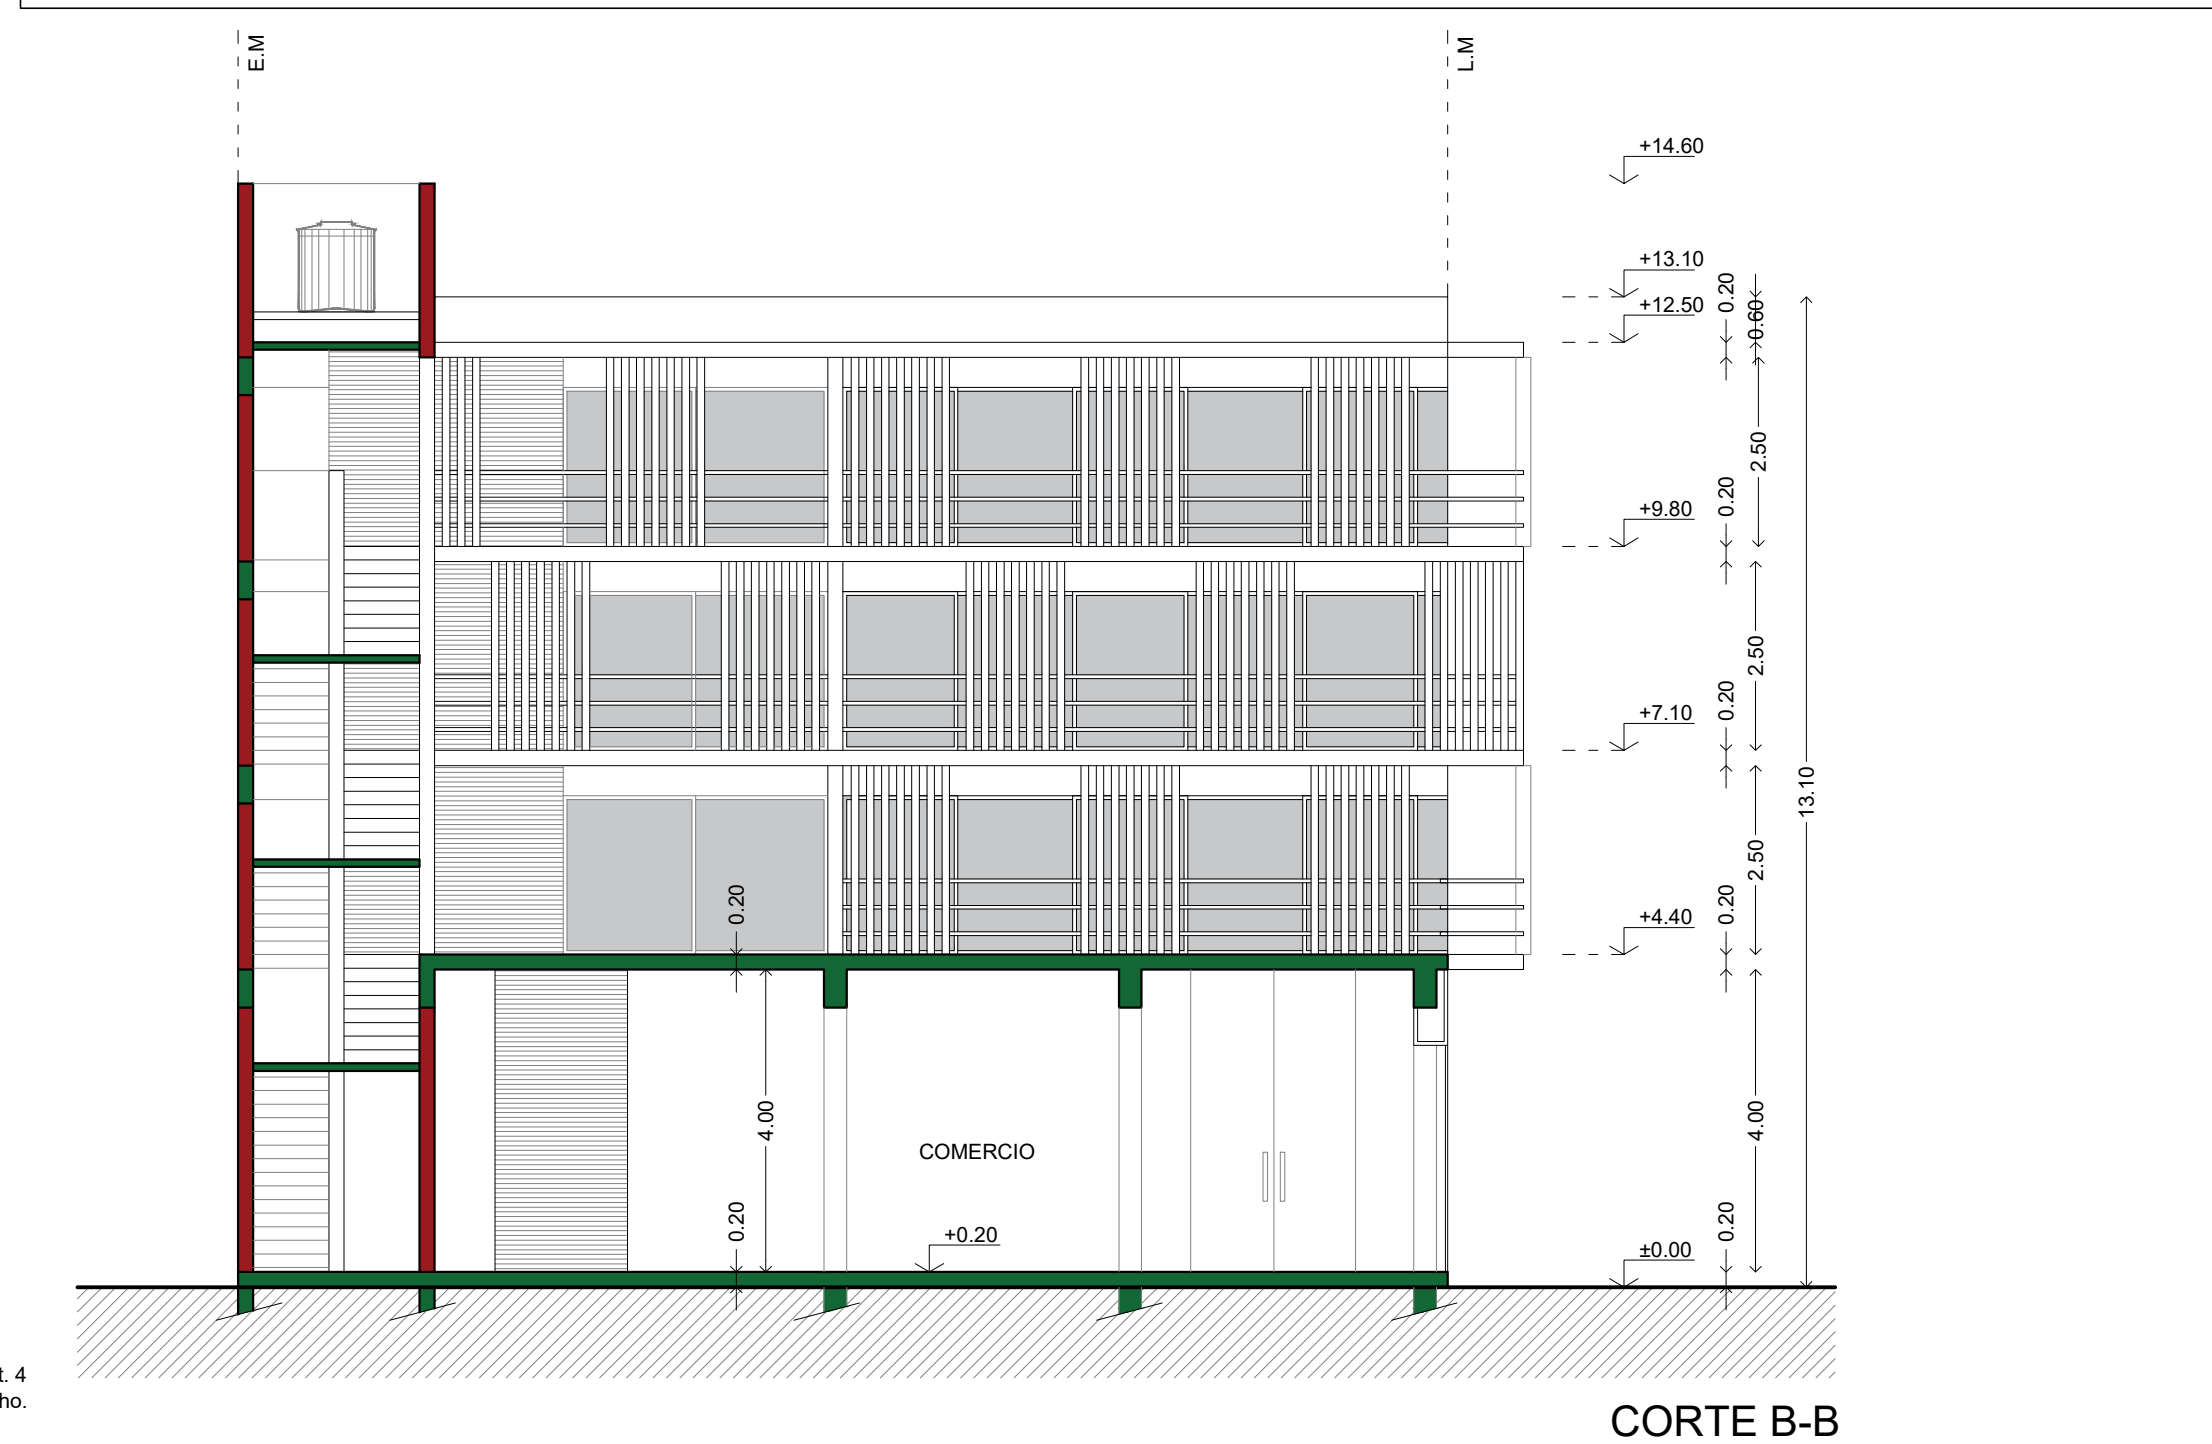
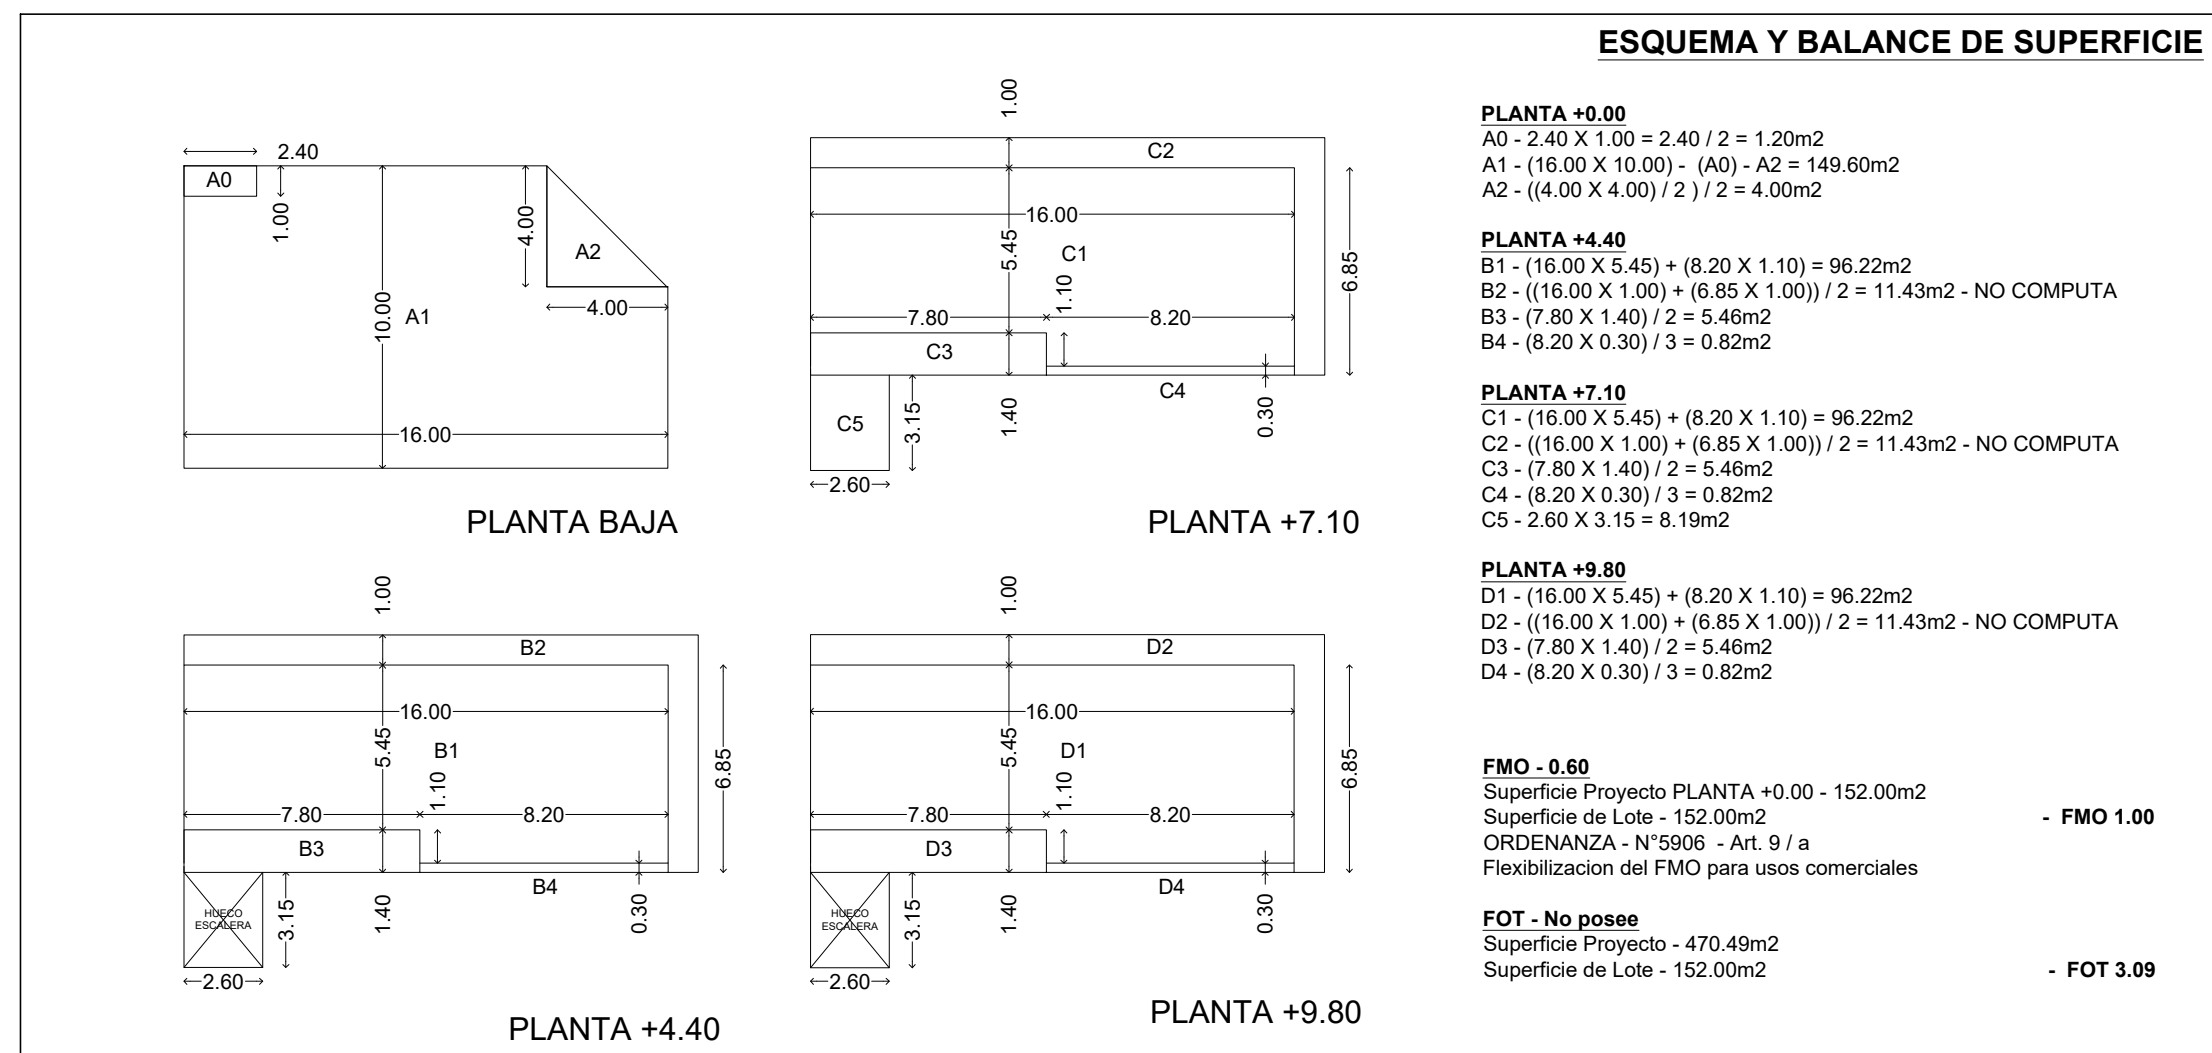
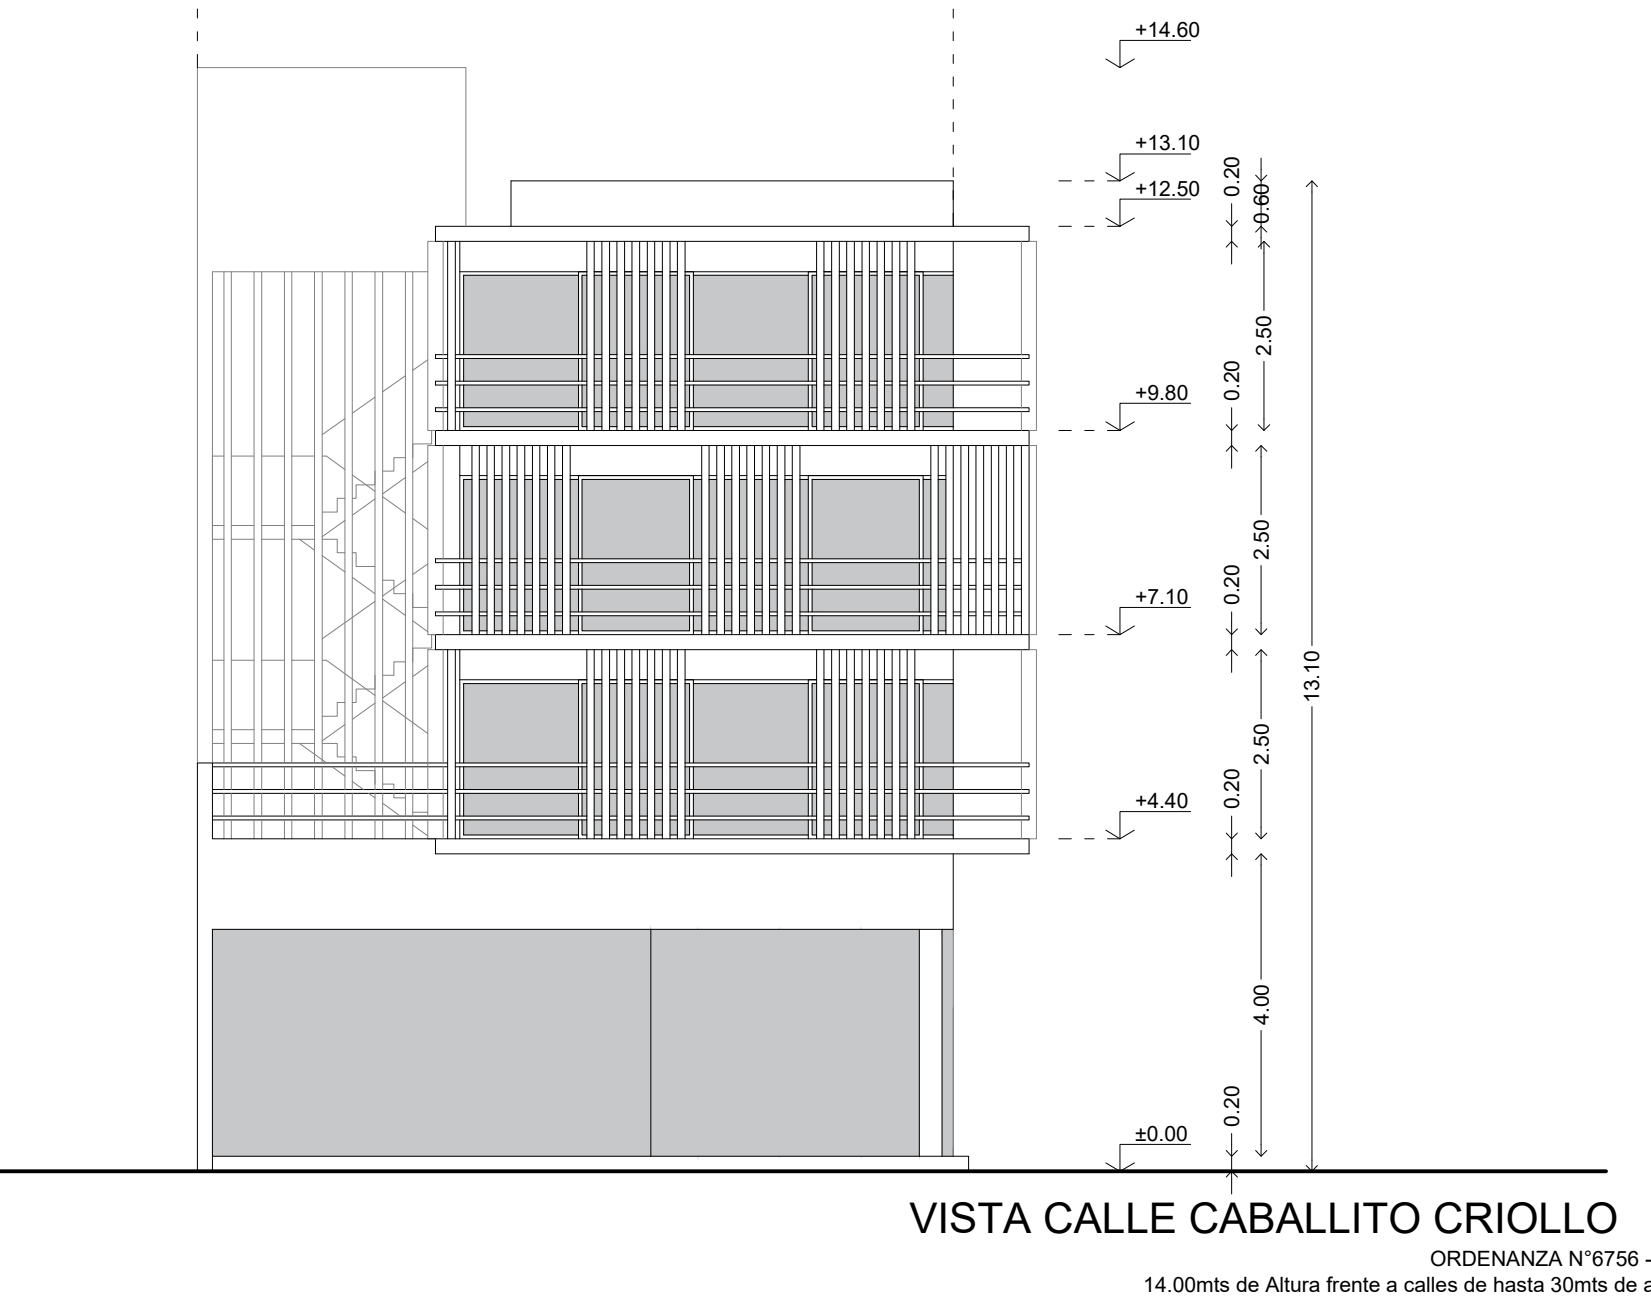
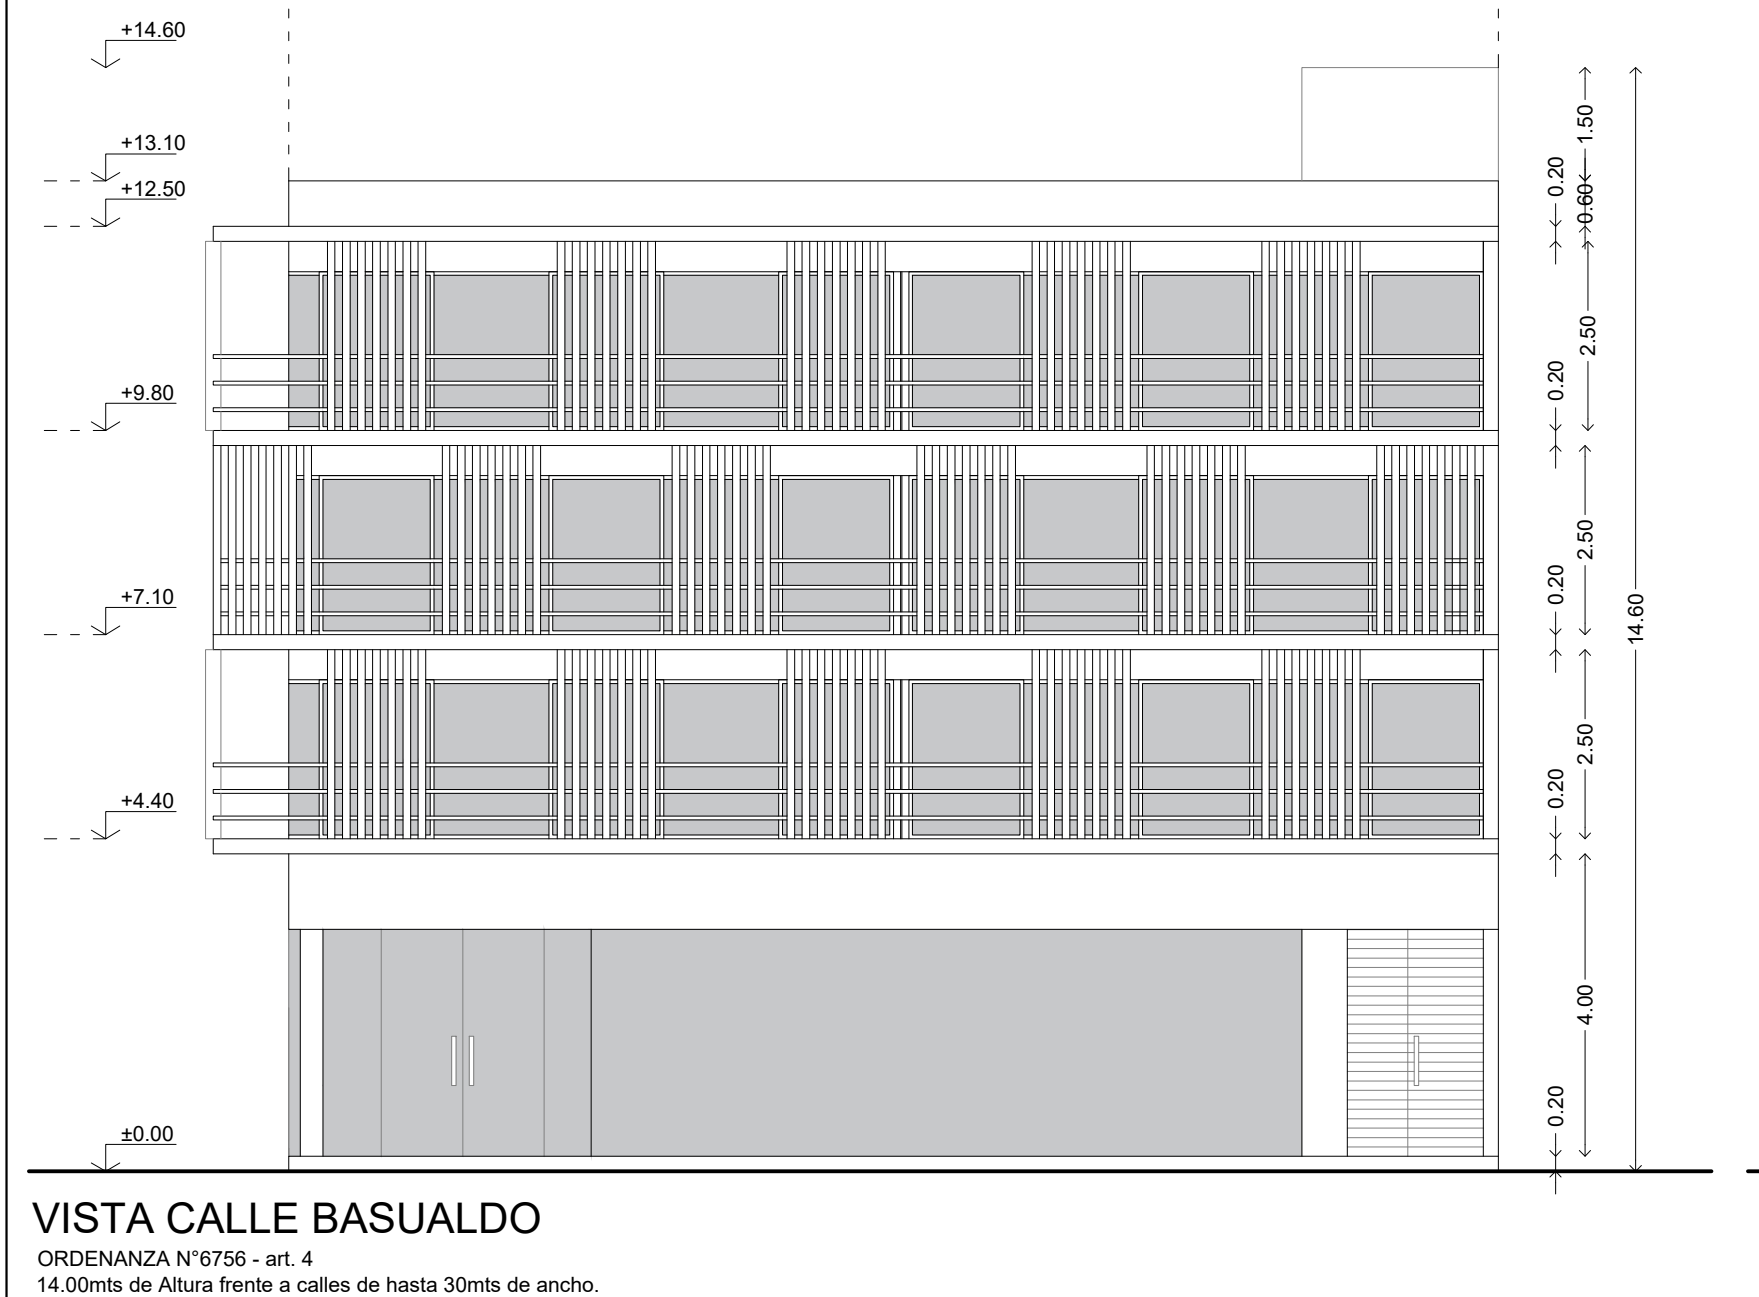
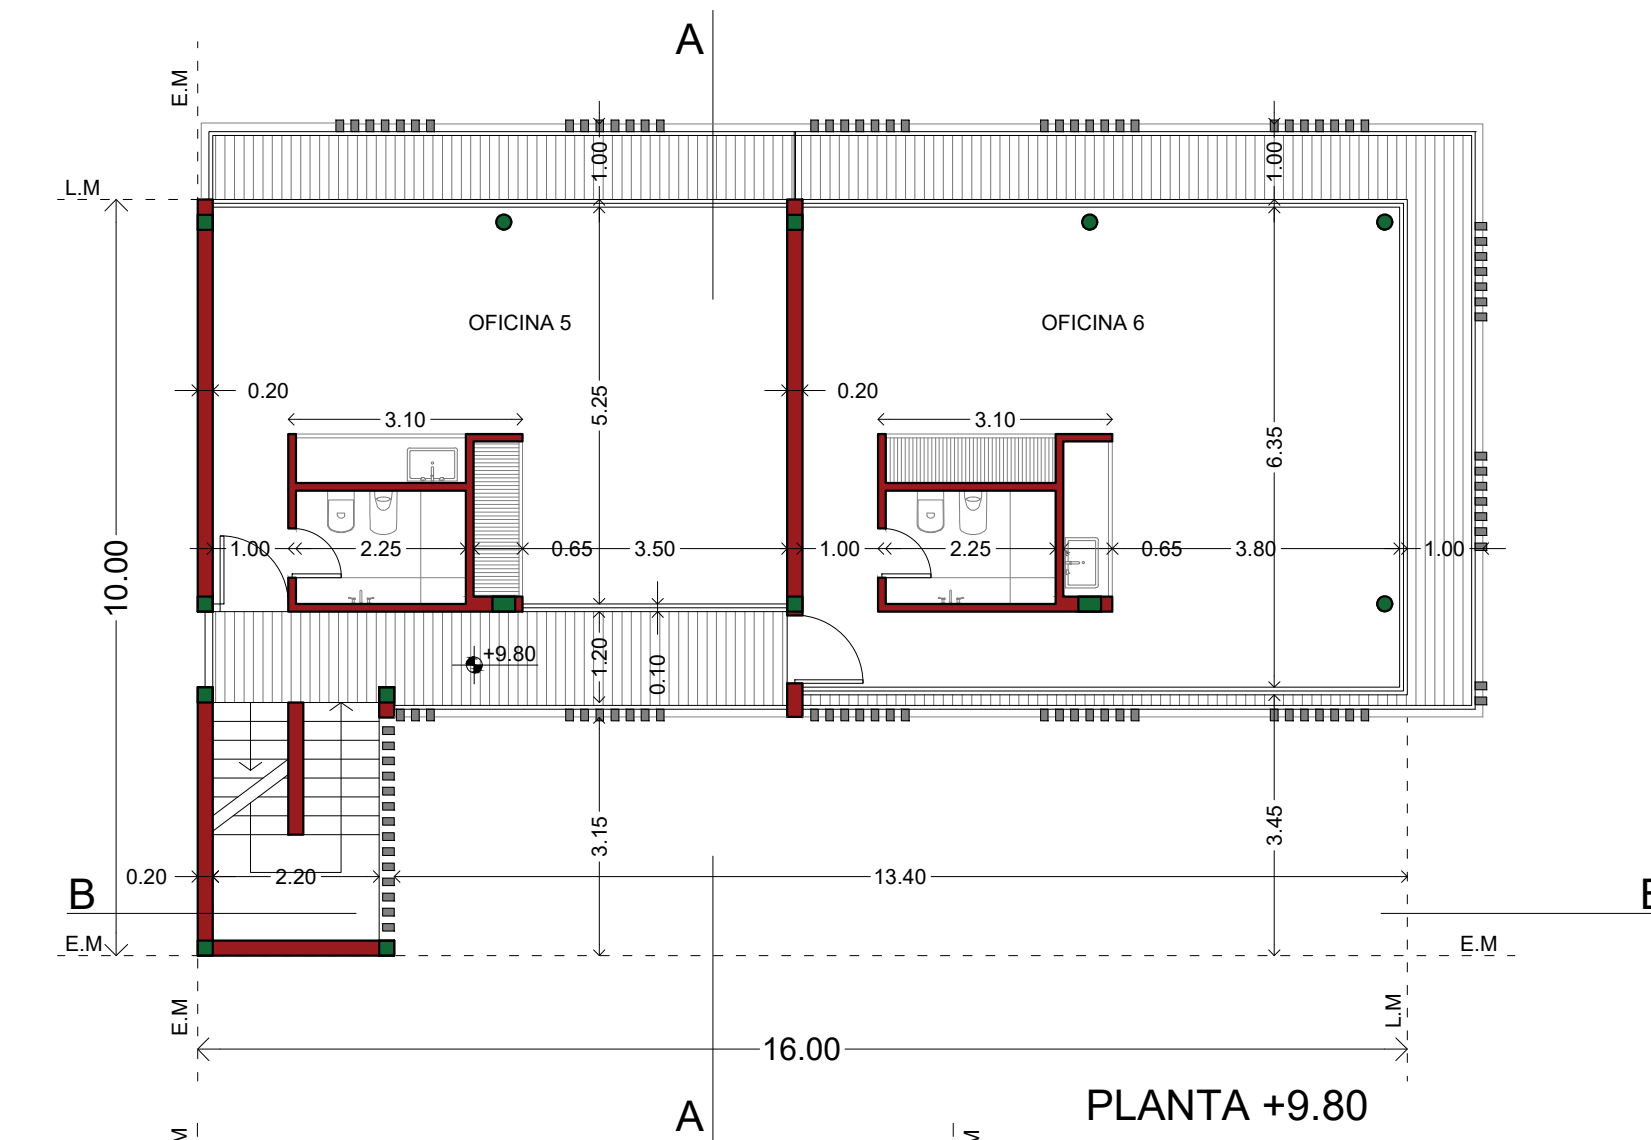
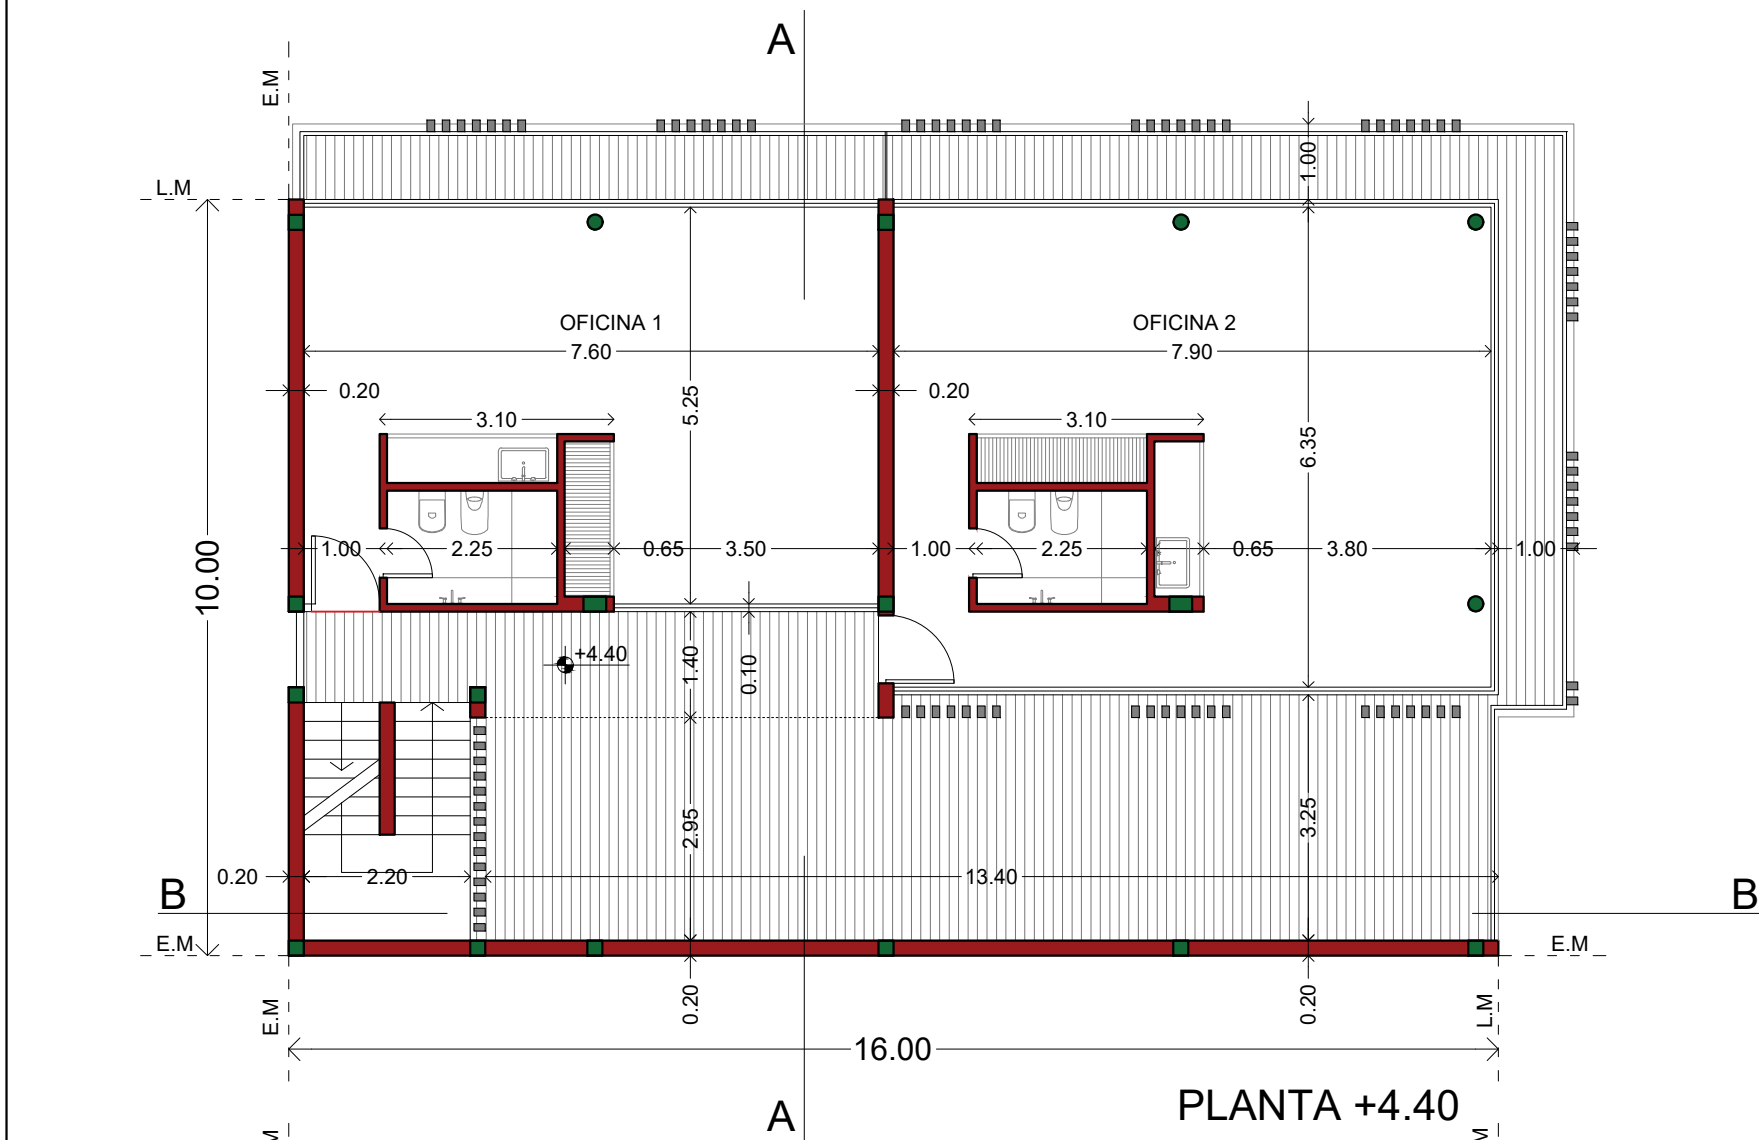
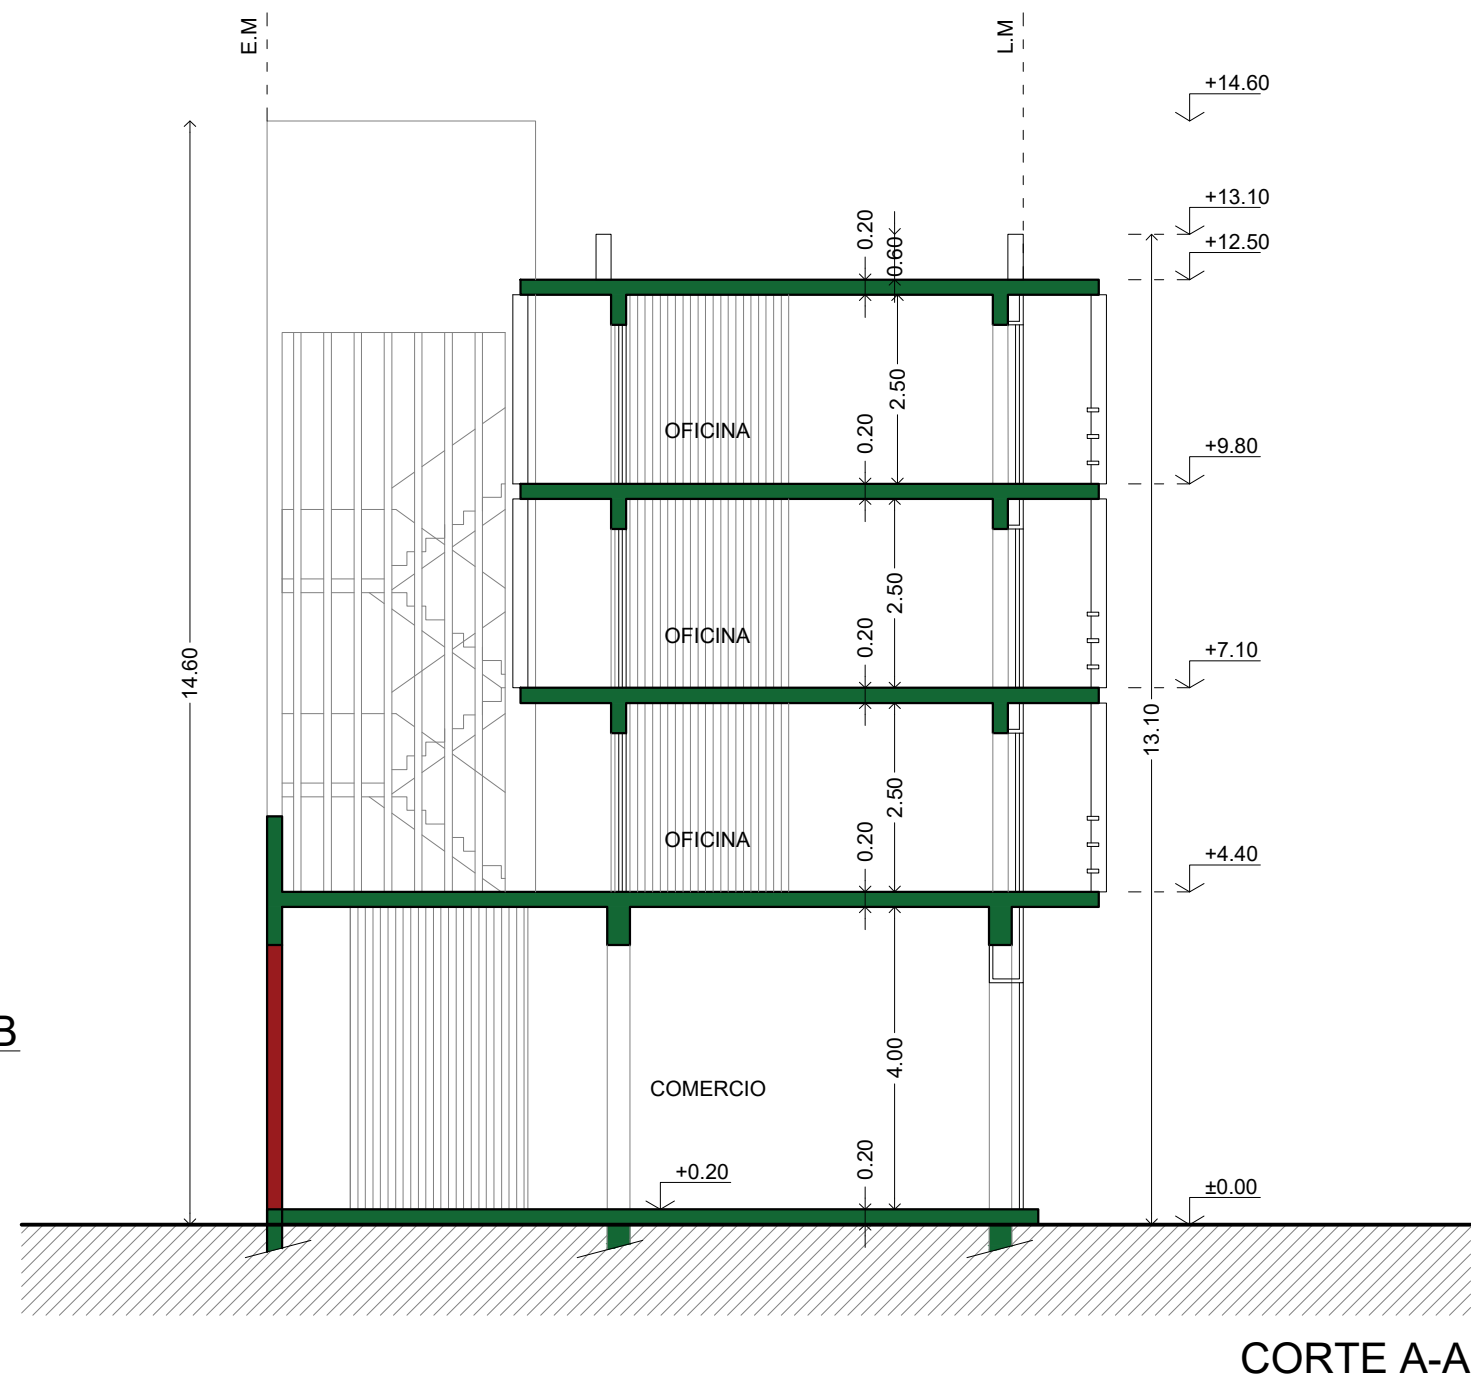
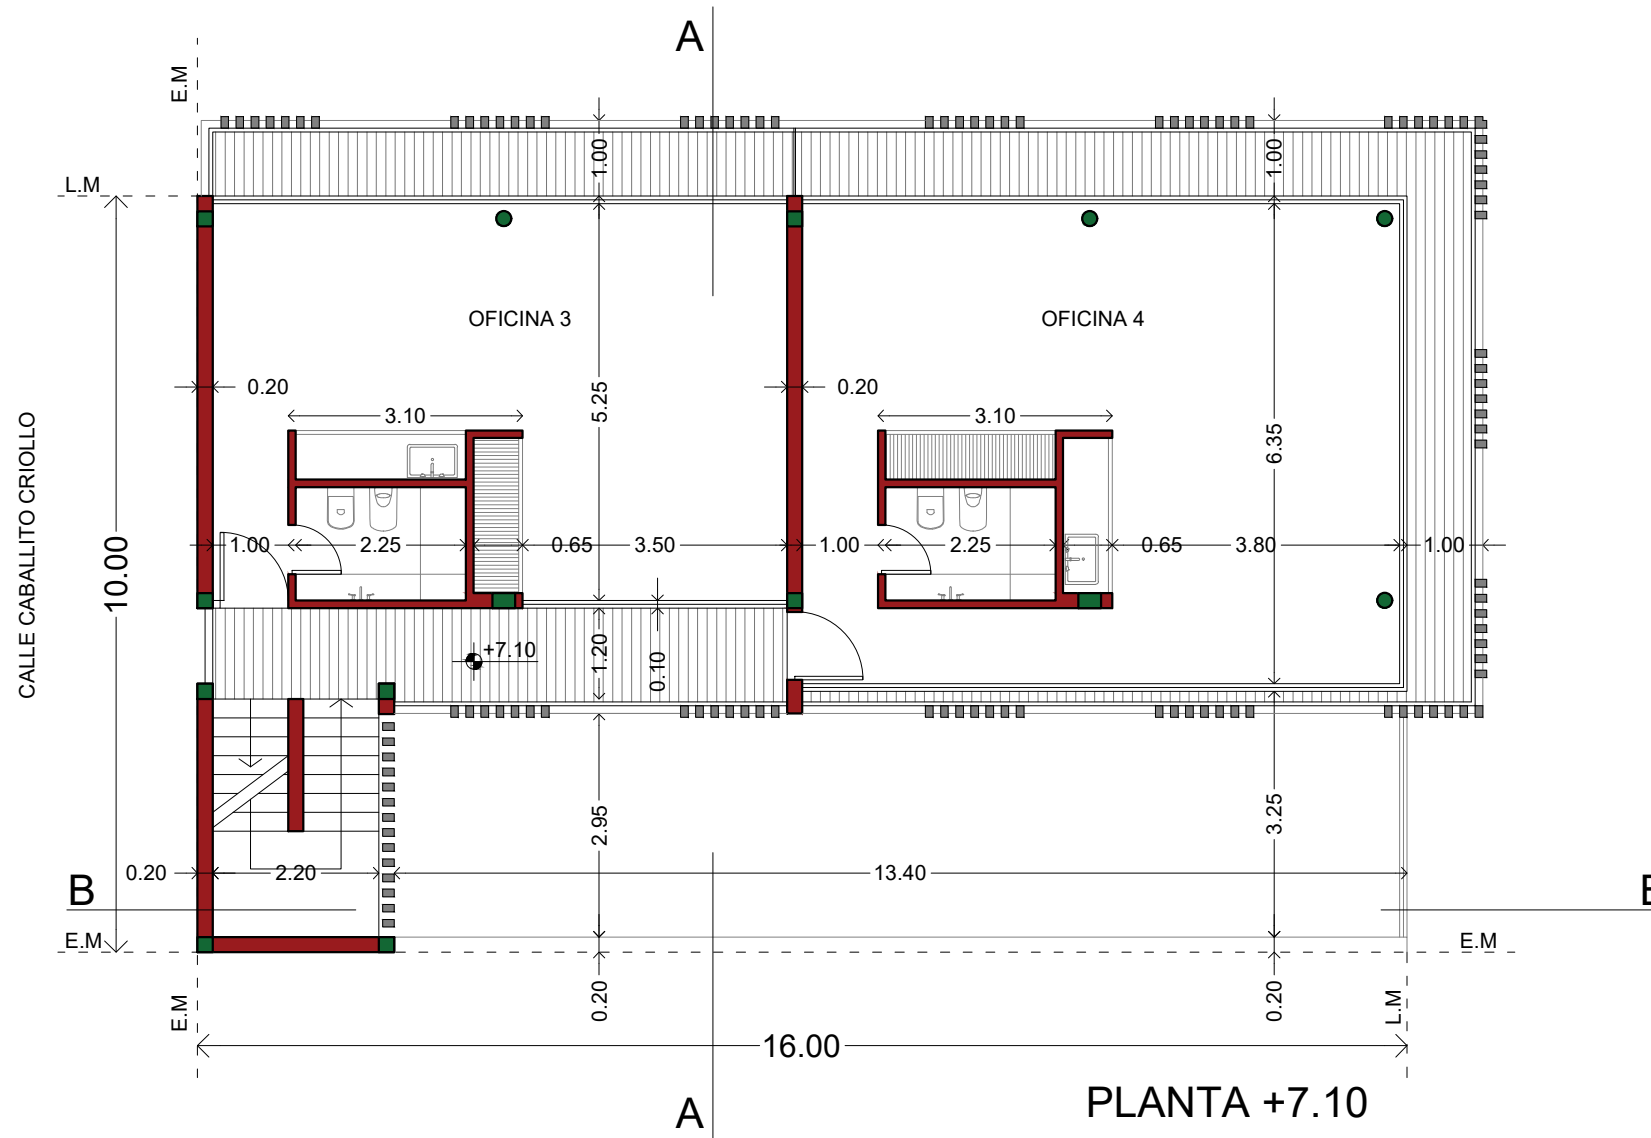


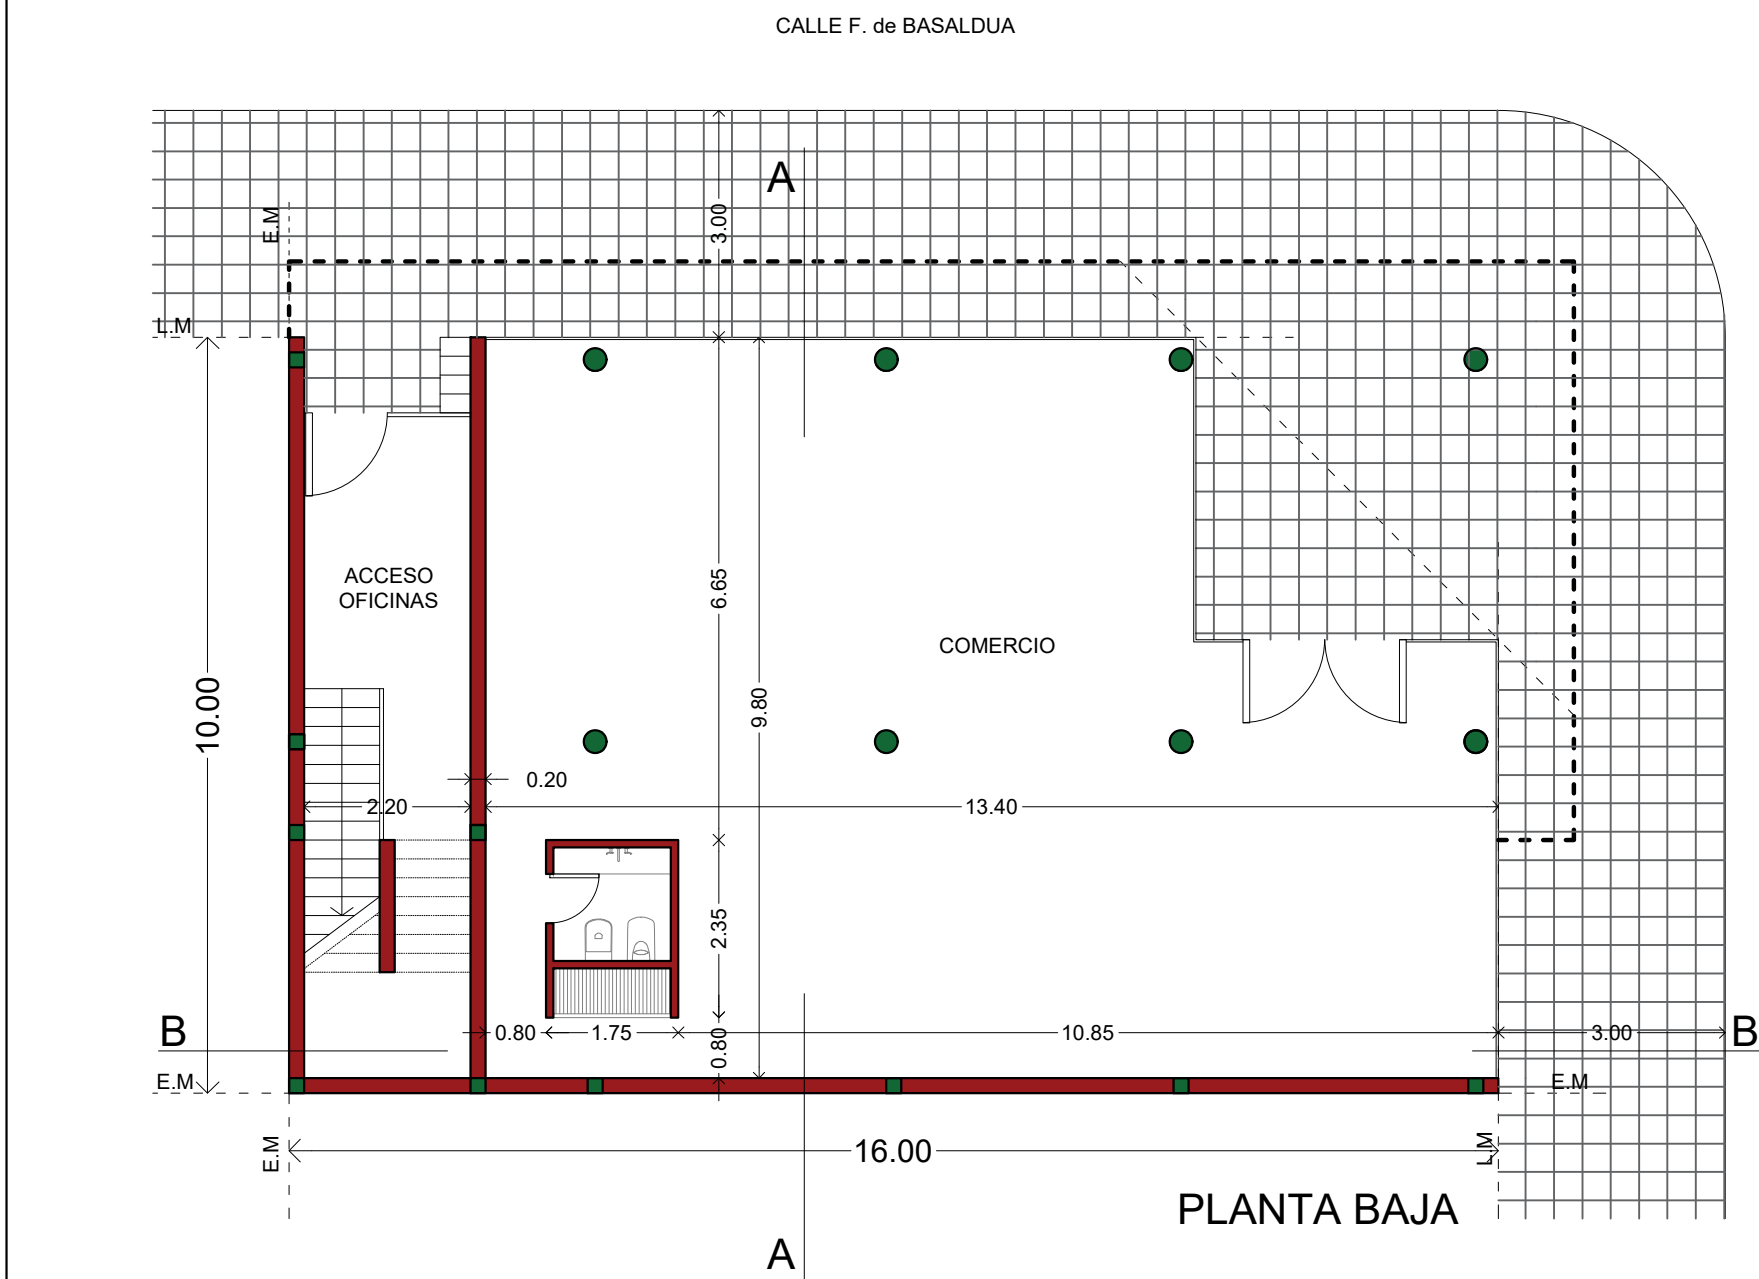

PLANILLA DE LOCALES													
LOCALES	MAMPOSTERIA		CONTRAPISO	PISOS		ZOCALOS	REVESTIMIENTOS		CIELORRASO	PINTURA PAREDES		OBS.	
	TIPO	TERMINAC.		TIPO	CLASE		COLOC.	TERMINAC.		CLASE	COLOCAC.		TIPO
1	COMERCIO	ladrillos cerámicos	revoque	Hº pobre	Porcelanato	junt. recta	Pastinado	Porcelanato		Aplicado de yeso	Latex	Satinado	
2	TOILET	ladrillos cerámicos	revoque	Hº pobre	Porcelanato	junt. recta	Pastinado	Porcelanato	Porcelanato	junt. recta	Latex	Satinado	
3	OFICINA 1	ladrillos cerámicos	revoque	Hº pobre	Porcelanato	junt. recta	Pastinado	Porcelanato			Latex	Rodillo	
4	BAÑO 1	ladrillos cerámicos	revoque	Hº pobre	Porcelanato	junt. recta	Pastinado	Porcelanato	Porcelanato	junt. recta	Latex	Rodillo	
5	OFICINA 2	ladrillos cerámicos	revoque	Hº pobre	Porcelanato	junt. recta	Pastinado	Porcelanato			Latex	Satinado	
6	BAÑO 2	ladrillos cerámicos	revoque	Hº pobre	Porcelanato	junt. recta	Pastinado	Porcelanato	Porcelanato	junt. recta	Latex	Rodillo	
7	OFICINA 3	ladrillos cerámicos	revoque	Hº pobre	Porcelanato	junt. recta	Pastinado	Porcelanato			Latex	Rodillo	
8	BAÑO 3	ladrillos cerámicos	revoque	Hº pobre	Porcelanato	junt. recta	Pastinado	Porcelanato	Porcelanato	junt. recta	Latex	Rodillo	
9	OFICINA 4	ladrillos cerámicos	revoque	Hº pobre	Porcelanato	junt. recta	Pastinado	Porcelanato			Latex	Rodillo	
10	BAÑO 4	ladrillos cerámicos	revoque	Hº pobre	Porcelanato	junt. recta	Pastinado	Porcelanato	Porcelanato	junt. recta	Latex	Satinado	
11	OFICINA 5	ladrillos cerámicos	revoque	Hº pobre	Porcelanato	junt. recta	Pastinado	Porcelanato			Latex	Satinado	
12	BAÑO 5	ladrillos cerámicos	revoque	Hº pobre	Porcelanato	junt. recta	Pastinado	Porcelanato	Porcelanato	junt. recta	Latex	Satinado	
13	OFICINA 6	ladrillos cerámicos	revoque	Hº pobre	Porcelanato	junt. recta	Pastinado	Porcelanato			Latex	Satinado	
14	BAÑO 6	ladrillos cerámicos	revoque	Hº pobre	Porcelanato	junt. recta	Pastinado	Porcelanato	Porcelanato	junt. recta	Latex	Satinado	

PLANILLA DE ILUMINACIÓN Y VENTILACIÓN												
LOCALES	uso	MEDIDAS (m)		AREA (m²)	SITIO DE VENTILACIÓN	ILUMINACIÓN		VENTILACIÓN		OBS.		
		A	B			RELEV.	RELEV.	RELEV.	RELEV.			
1 COMERCIO	uso	9.80	13.40	131.32	Frente	1/8	16.42	68.40	1/5	5.47	15.00	
2 TOILET	uso	1.75	2.35	4.11	Interno	1/12			1/5			Ventilación por conducto
3 OFICINA 1	uso	5.25	7.80	39.50	Frente	1/8	4.99	16.50	1/5	1.86	8.30	
4 BAÑO 1	uso	1.20	1.65	1.99	Interno	1/12			1/5			Ventilación por conducto
5 OFICINA 2	uso	5.25	7.80	39.50	Frente	1/8	4.99	16.50	1/5	1.86	8.30	
6 BAÑO 2	uso	1.20	1.65	1.99	Interno	1/12			1/5			Ventilación por conducto
7 OFICINA 3	uso	5.25	7.80	39.50	Frente	1/8	4.99	16.50	1/5	1.86	8.30	
8 BAÑO 3	uso	1.20	1.65	1.99	Interno	1/12			1/5			Ventilación por conducto
9 OFICINA 4	uso	5.25	7.80	39.50	Frente	1/8	4.99	16.50	1/5	1.86	8.30	
10 BAÑO 4	uso	1.20	1.65	1.99	Interno	1/12			1/5			Ventilación por conducto
11 OFICINA 5	uso	5.25	7.80	39.50	Frente	1/8	4.99	16.50	1/5	1.86	8.30	
12 BAÑO 5	uso	1.20	1.65	1.99	Interno	1/12			1/5			Ventilación por conducto
13 OFICINA 6	uso	5.25	7.80	39.50	Frente	1/8	4.99	16.50	1/5	1.86	8.30	
14 BAÑO 6	uso	1.20	1.65	1.99	Interno	1/12			1/5			Ventilación por conducto

TIPO DE OBRA:

OBRA NUEVA

DESTINO DEL EDIFICIO:

COMERCIAL Y OFICINAS

PROPIETARIO:

DORA SOTO

DOMICILIO:

Calle Caballito Criollo y Basaldua

SUP. PARCELA:

152.00 m2

FMO regl.

0.60

FMO proy.

1.00

SUP. APROBADA

470.49 m2

AREA

AU1

ZONA

Ru3

FOT regl.

3.09

FOT proy.

3.09

SUP. LIBRE

-

SUP. A REGISTRAR:

SUP. A AMPLIAR:

SUP. A REFACCIONAR:

SUP. A DEMOLER:

PADRON INMOBILIARIO N°

NOMECLATURA CATASTRAL

CIRC. SECT. MANZ. PARC. UF.

1 09 50 5

PLANO DE:

PLANTAS - CORTES - VISTAS

ESQUEMA DE SUPERFICIE

PLANILLA DE BALANCE DE SUPERFICIE

CROQUIS DE UBICACION:

PROYECTO:

Belgrano 491 - Rw

DIRECTOR DE OBRA:

Belgrano 491 - Rw

REPRESENTANTE TECNICO:

M.P.: M.M.:

Domificio real / construido

Firma y aclaración

V°B° MUNICIPAL:

PRODUCED BY AN AUTODESK STUDENT VERSION

PRODUCED BY AN AUTODESK STUDENT VERSION