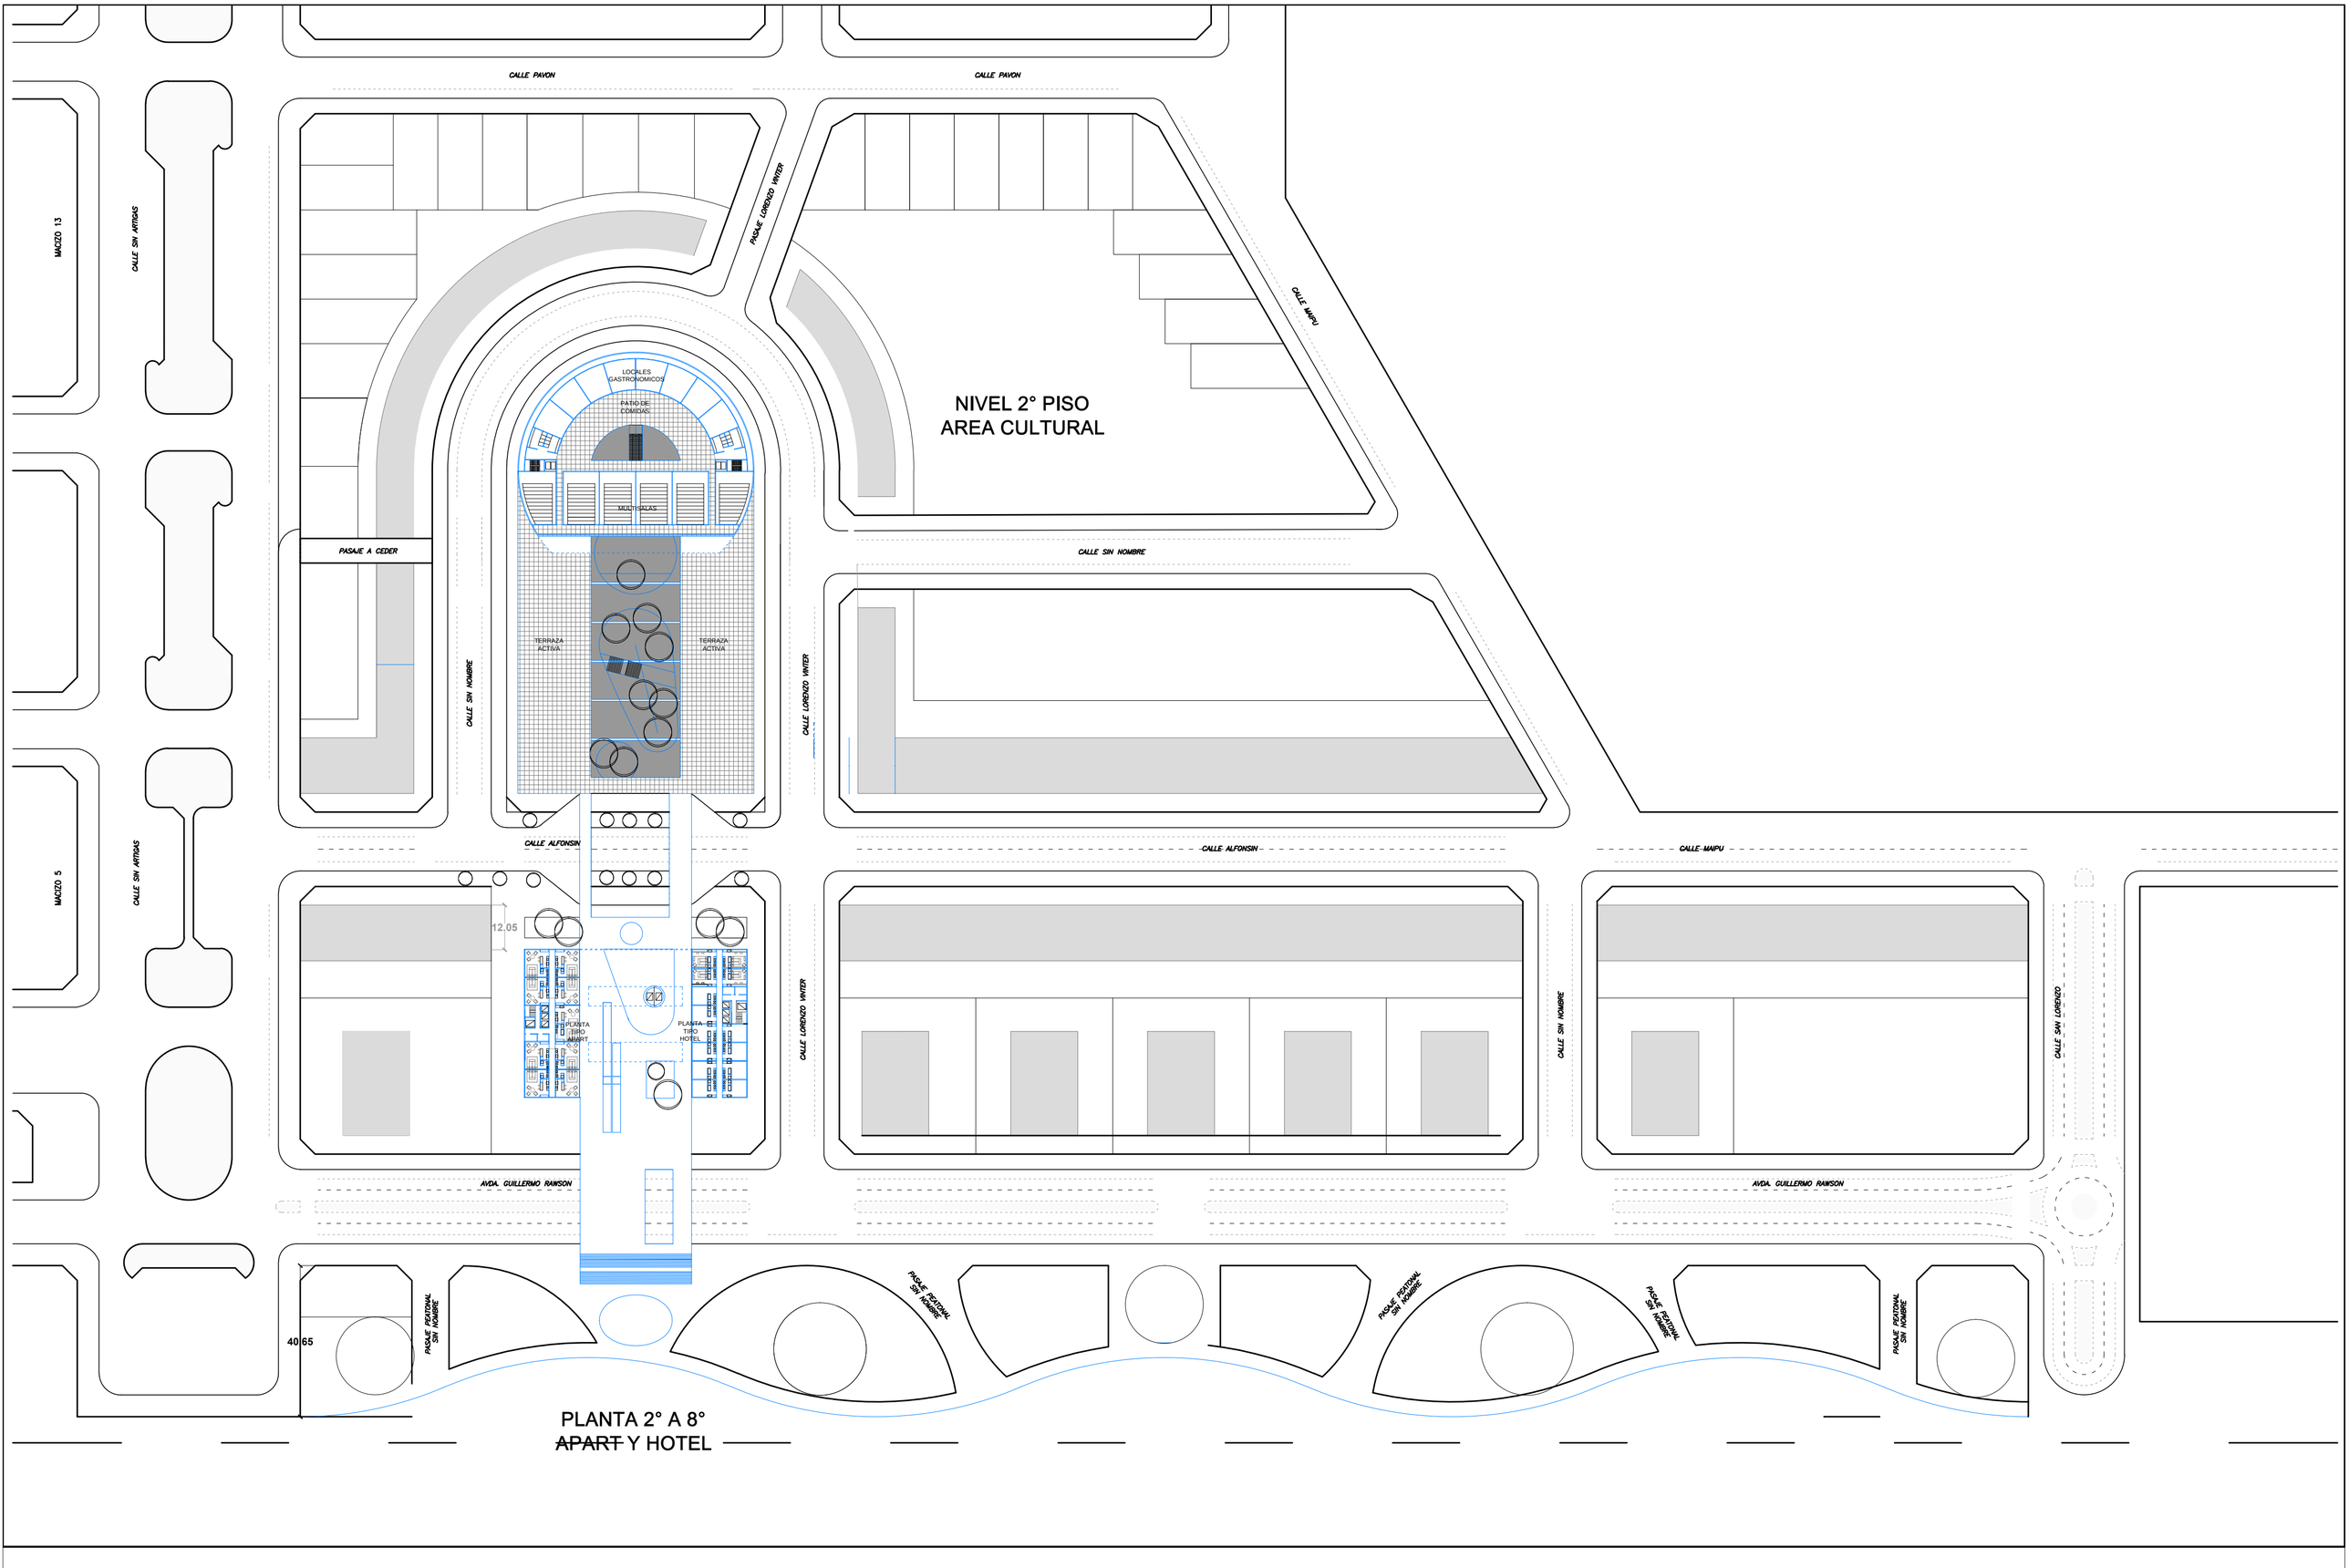

PLANTA 2° A 8°
~~APART~~ Y HOTEL

PLAYA UNION - CENTRALIDAD

ESTUDIO LAMA-SOLER ARQUITECTOS - ARQUITECTURA VILLALOBOS S.R.L.